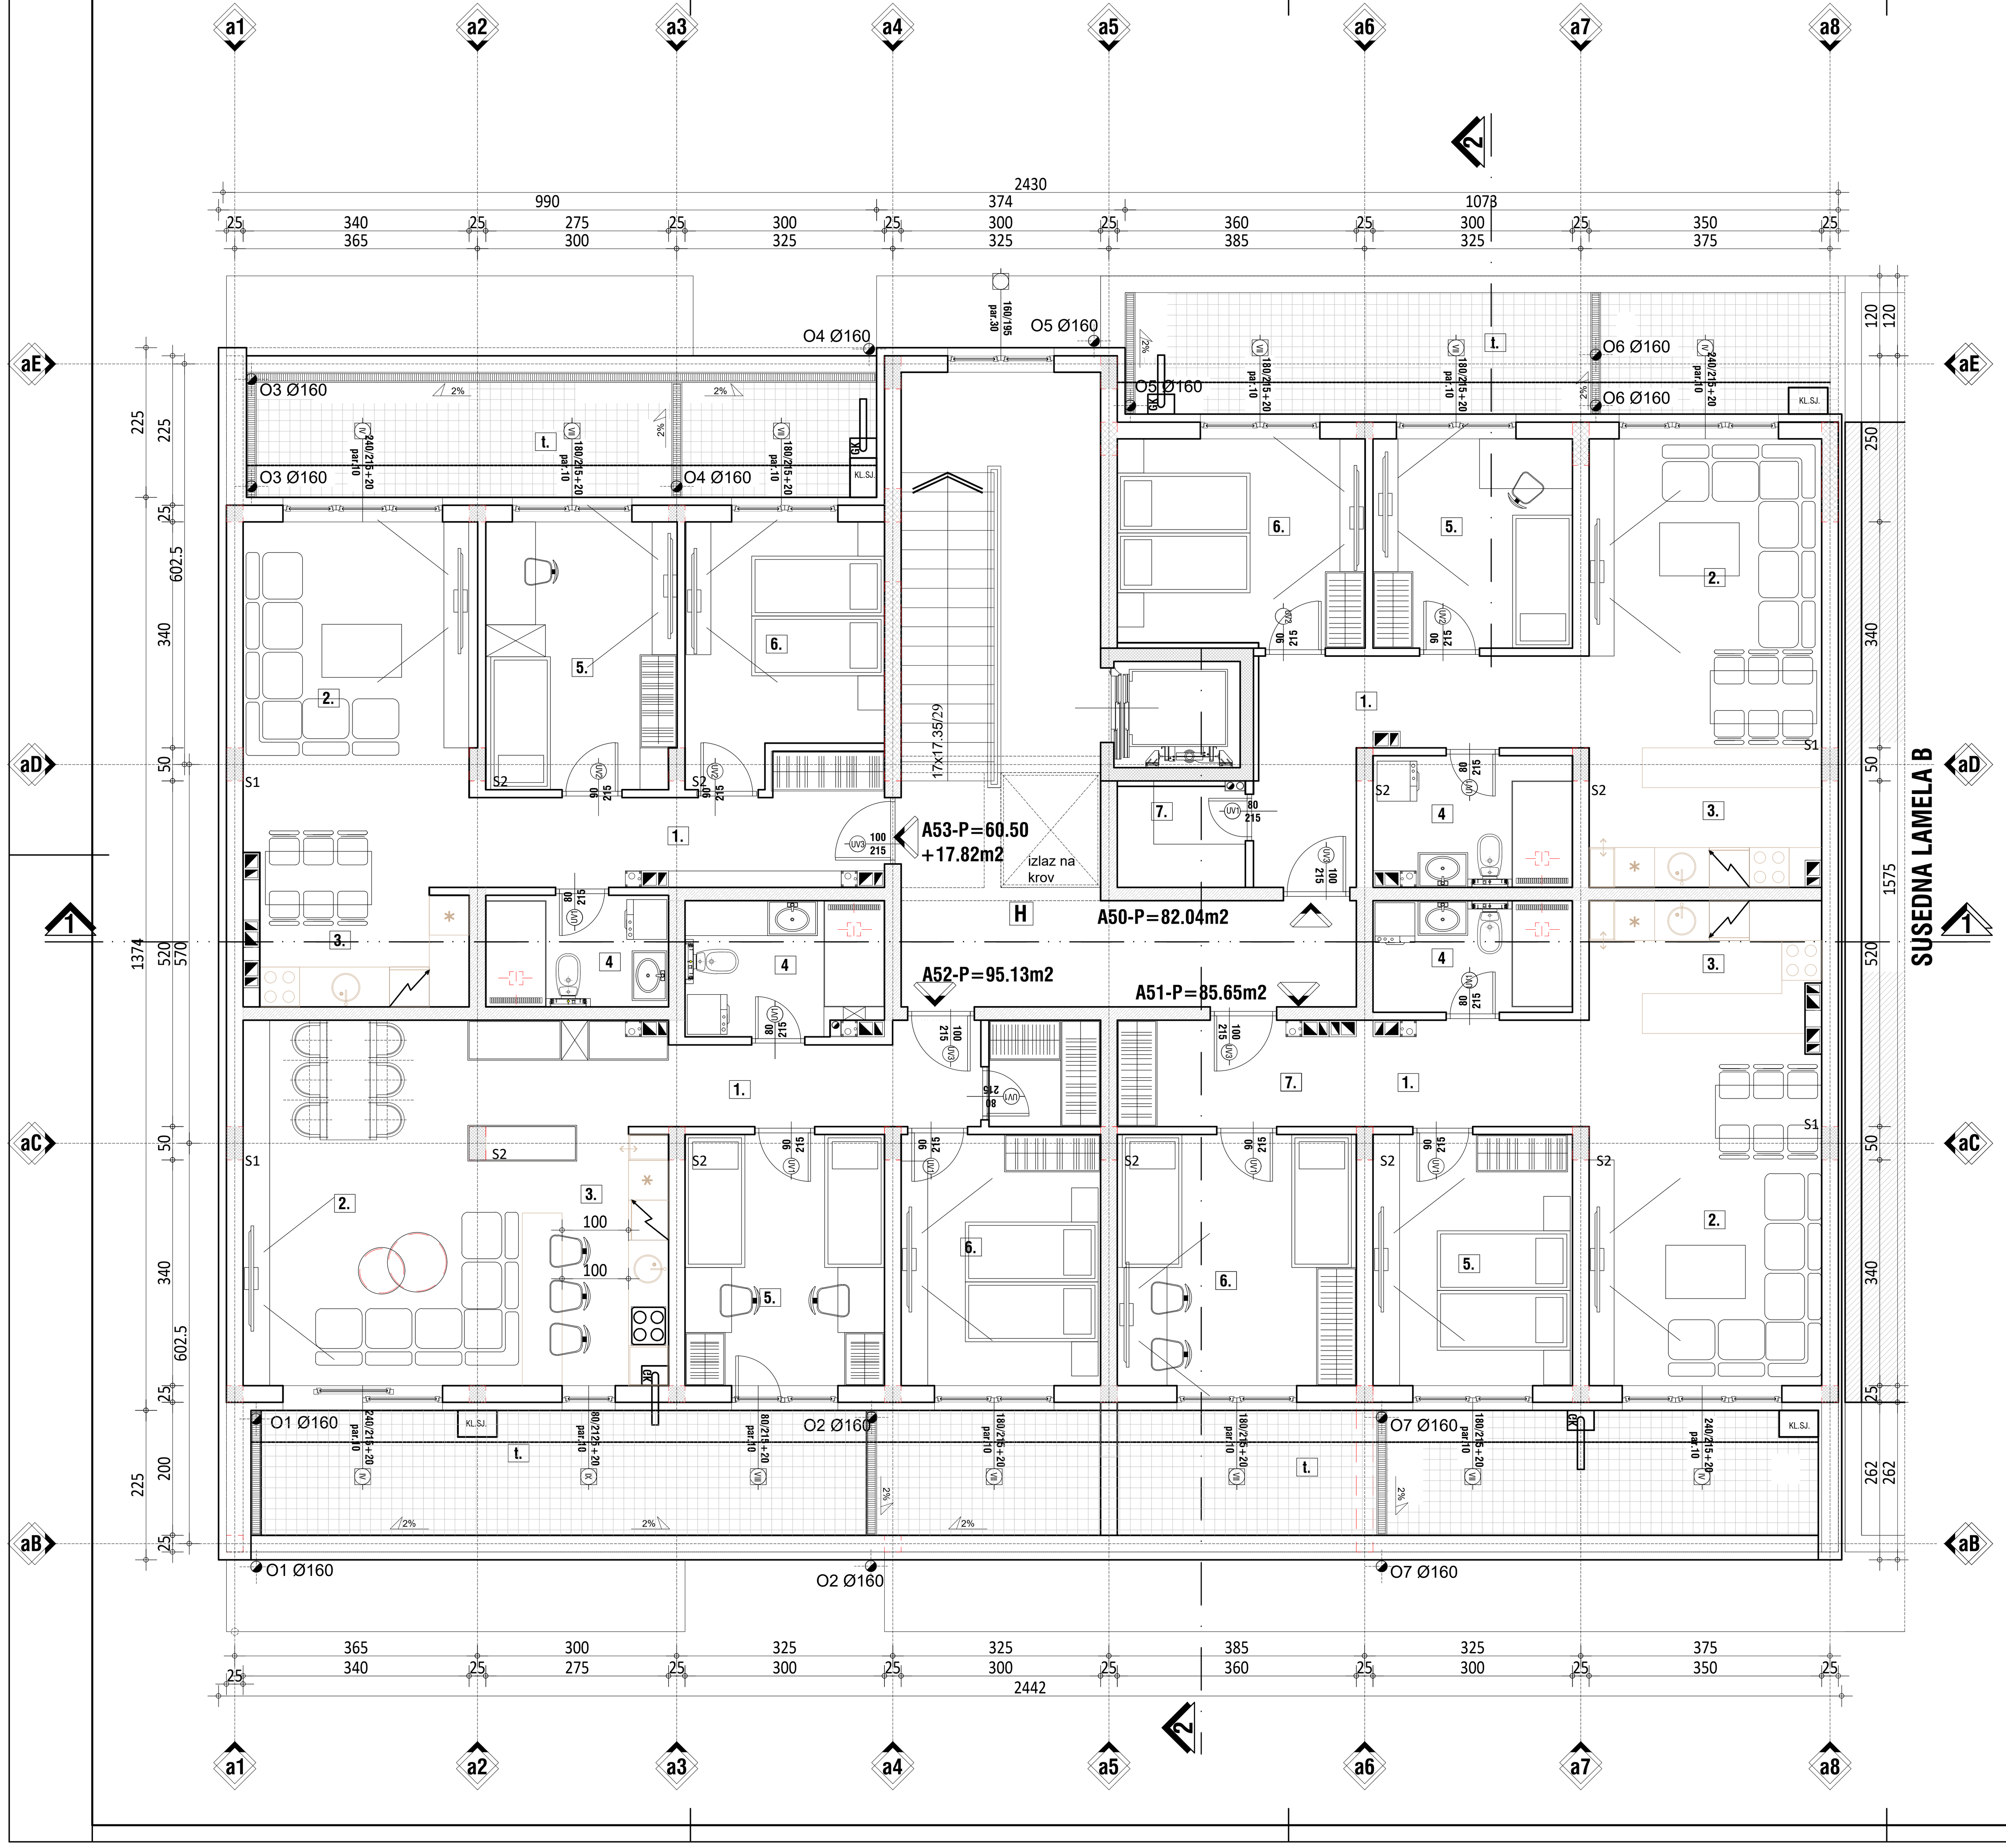

SPOLJNI ZID

SFZ 01-01
produžni krečni malter 1800
ili zidne keramičke pločice...1.50 cm
klima blok...25.00 cm
polistirenske ploče...12.00cm
lepak, mrežica, lepak...0.30cm
silikatna fasadna obrada

SFZ 02-01
produžni krečni malter 1800
ili zidne keramičke pločice...1.50 cm
armirani beton...25.00 cm
polistirenske ploče u blokovima...12.00cm
lepak, mrežica, lepak...0.30cm
silikatna fasadna obrada

SFZ 02-02
dekorativni zid sa završnom obradom od klinker pločica
produžni krečni malter 1800
ili zidne keramičke pločice...1.50 cm
klima blok...25.00 cm
Rofix EPS-F 040 bela...12.00cm
Rofix Unistar LIGHT
(malter za lepljenje i armiranje)...0.50cm
armira se sa Rofix P100-grubom staklenom mrežicom
Rofix AG 685 SUPERFLEX S2
fleksibilni lepak za keramiku C2 TE S2
Rofix klinker pločice ...09-1,8cm

ZID NA DILATACIJI

DZ 01-01
finalna fasadna obrada...1.50 cm
cementni malter...1.50 cm
klima blok...25.00 cm
EPS...12.00cm
lepak,mrežica,lepak...0.40cm
finalna obrada...0.20cm

DZ 01-02
zidne keramičke pločice
građevinski lepak
cementni malter...1.50 cm
klima blok...25.00 cm
EPS...12.00cm
lepak, mrežica, lepak...0.30cm

DZ 01-03
produžni krečni malter 1800...1.50 cm
klim blok...25.00 cm
EPS...12.00cm
lepak, mrežica, lepak...0.30cm

ZID IZMEĐU NEGREJANIH PROSTORIJA PODRUMA

UPZ01-01
cementni malter...1,50 cm
pregradni blok -opeka...12.00 cm
cementni malter...1,50 cm

UPZ02-01
cementni malter...1,50 cm
giter blok...20.00 cm
cementni malter...1,50 cm

UPZ03-01
cementni malter...1,50 cm
armirani beton...20.00 cm
cementni malter...1,50 cm

ZID IZMEĐU GERAJNIH PROSTORIJA RAZLIČITIH JEDINICA

UZ 01-01 između dva stana
produžni krečni malter 1800...1.50 cm
YTONG fono blok FB20...20.00 cm
produžni krečni malter 1800...1.50 cm

UZ 01-02
zidne keramičke pločice...1.20cm
građevinski lepak...0.50cm
cementni malter...1.50cm
YTONG fono blok FB 25...25 cm
cementni malter...1.50cm
građevinski lepak...0.50cm
zidne keramičke pločice...1.20 cm

UZ 01-03 između dva stana
zidne keramičke pločice...1.00 cm
građevinski lepak...0.50 cm
cementni malter...1.50 cm
YTONG fono blok FB25...25cm
produžni krečni malter 1800...1.50cm
završna obrada

UNUTRAŠNJI PREGRADNI ZIDOVI

UPZ 01-01
produžni krečni malter 1800...1.50 cm
pregradni blok, opeka...12.00 cm
produžni krečni malter 1800...1.50 cm

UPZ 01-02
zidne keramičke pločice
građevinski lepak
cementni malter...1.50 cm
pregradni blok, opeka...12.00 cm
produžni krečni malter 1800...1.50 cm

UPZ 01-03
zidne keramičke pločice
građevinski lepak
cementni malter...1.50 cm
pregradni blok, opeka...12.00 cm
građevinski lepak
zidne keramičke pločice

ZID PREMA NEGREJANOM PROST.

UZH 01-01 U=0,338 W/m,K
produžni krečni malter 1800...1.50 cm
YTONG fono blok fb20...20.00 cm
lepak,mrežica,lepak...0.40cm
finalna obrada...0.20cm

UZH 01-02
zidne keramičke pločice
građevinski lepak
cementni malter...1.50 cm
YTONG fono blok fb 20...20.00 cm
lepak,mrežica,lepak...0.40cm
finalna obrada...0.20cm

UZH 02-01
produžni krečni malter 1800...1.50 cm
armirani beton...25.00 cm
ursa fdp 2...8.00cm
lepak,mrežica,lepak...0.40cm
finalna obrada...0.20cm

PODOVI NA TLU

PNT -1 Pod na tlu
cem. košuljica u padu...5 cm
hidroizolacioni premaz...0.07 cm
VDP armirano-bet. pl. ... 60.00 cm
nearmirani beton...4.00cm
višeslojna hidroizolacija...1.00 cm
nearmirani beton...5.00cm

PNT -2 Pod na tlu
granitna podna keramika...1.00 cm
cemetna košuljica...9.00 cm
hidroizolacioni premaz...0.07 cm
VDP armirano-bet. tem. pl. 60.00 cm
nearmirani beton...4.00cm
višeslojna hidroizolacija...1.00 cm
nearmirani beton... 5.00cm

ZID U TLU

SUZ - 1 Zid u tlu
produžni cem. kreč. malter...2.00 cm
hidroizolacioni premaz...0.07 cm
VDP armirano-bet. zid/stub... 25.00 cm
višeslojna hidroizolacija...1.00 cm
građevinski filc ...0.20 cm
klizna folija...0.04 cm
bobič. memb. vazduh+bobice...0.80 cm
bobič. memb. vazduh+bobice...0.20 cm
klizna folija...0.04 cm

MEĐUSPRATNA KONSTRUKCIJA IZNAD NEGREJANOG PROSTORA

MKH 01-01
međuspratna konstrukcija stana iznad garažnog nivoa na delu poda sa parketom
parket...2.20cm
lepak...0.20cm
samoizlivajući sloj...0.30cm
cementna košuljica...4.30cm
polietilenska folija 1000...0.02cm
ursa xps n-III-l...3.00cm
armirano betonska ploča...4.00cm
LMT tavanica tipa Fert...16.00cm
ursa fdp 3/vf...10.00cm

MKH 01-02
međuspratna konstrukcija iznad garažnog nivoa na delu poda sa keramikom
granitna keramika...1.00cm
cementni estrih...1.70cm
cementna košuljica...4.30cm
polietilenska folija 1000...0.02cm
ursa xps n-III-l...3.00cm
armirano betonska ploča...4.00cm
LMT tavaniva tipa Fert...16.00cm
ursa fdp 3/vf...10.00cm

MKH 01-03
međuspratna konstrukcija stana iznad garažnog nivoa na delu poda sanitarnih prostorija
podna keramika...1.00cm
građevinski lepak...0.50cm
hidroizolacija...0.20cm
cementna košuljica u padu...4.50cm
polietilenska folija 1000...0.02cm
ursa xps n-III-l...3.00cm
armirano betonska ploča...4.00cm
LMT tavanica tipa Fert...16.00cm
ursa fdp 3/vf...10.00cm

MKH 01-04
međuspratna konstrukcija hodnika
granitna keramika...1.00cm
cementni estrih...1.70cm
cementna košuljica + šulc...4.30cm
polietilenska folija 1000...0.02cm
ursa xps n-III-l...3.00cm
armirano betonska ploča...4.00cm
LMT tavanica tipa Fert...16.00cm
produžni malter...1.50cm

MEĐUSPRATNA KONSTRUKCIJA IZNAD OTVORENOG PROLAZA

MKO 01-01
granitna keramika...2.20cm
cementni estrih...1.70cm
cementna košuljica...4.30cm
polietilenska folija 1000...0.02cm
ursa xps n-III-l...3.00cm
armirano betonska ploča...4.00cm
LMT tavanica tipa Fert...16.00cm
ursa fdp 2...15.00cm
završna obrada...0.50cm

MEĐUSPRATNA KONSTRUKCIJA IZNAD GREJANOG PROSTORA

MK 01-01
parket...2.20cm
lepak...0.20cm
samoizlivajući sloj...0.30cm
cementna košuljica...4.30cm
polietilenska folija 1000...0.02cm
ursa xps n-III-l...3.00cm
armirano betonska ploča...18.00cm
produžni malter... 1.50cm

MK 01-02
granitna keramika...2.20cm
cementni estrih...1.70cm
cementna košuljica...4.30cm
polietilenska folija 1000...0.02cm
ursa xps n-III-l...3.00cm
armirano betonska ploča...4.00cm
LMT tavanica tipa Fert...16.00cm
produžni malter... 1.50cm

MK 01-03
podna keramika...1.00cm
građevinski lepak...0.50cm
hidroizolacija...0.20cm
cementna košuljica...5.50cm
polietilenska folija 1000...0.02cm
ursa xps n-III-l...3.00cm
armirano betonska ploča...4.00cm
LMT tavanica tipa Fert...16.00cm
produžni malter... 1.50cm

RAVAN PROHODAN KROV

RKT 01-03
terasa stana na povučenom spratu iznad grejanog prostora
protivklizna granitna keramika...1.00cm
građevinski lepak...0.50cm
hidroizolacija...0.20cm
cementna košuljica u padu +q139..5.50cm
polietilenska folija 1000...0.02cm
pir jezgro...15.00cm
ursa seco pro 100...0.02cm
armirano betonska ploča...4.00cm
LMT tavanica tipa Fert...16.00cm
produžni malter...1.50cm

RAVAN NEPROHODAN KROV

RKT 02-01
neprohodan krov objekta
hidroizolacija...1.00cm
cementna košuljica u padu+šulc...16.00cm
pvc folija 1200...0.02cm
ursa xps N-III-L...10.00cm
ursa xps N-III-L...12.00cm
ursa seco pro 100...0.02cm
armirano betonska ploča...4.00cm
LMT tavanica tipa Fert...16.00cm
produžni malter...1.50cm

Z.P.		naziv prostorije	P	POD	ZID
	H.	HODNIK	34.81	keramika	akrilplast
	L.	LIFT	4.60		
		ZATVORENA NETO POVRŠINA	39.41		
		UKUPNA NETO POVRŠINA	39.41		

STAN A50-trosobni		naziv prostorije	P	POD	ZID
	1.	HODNIK	9.93	keramika	poludisperzija
	2.	DN. SOBA+TRPEZ.	16.27	keramika	poludisperzija
	3.	KUHINJA	7.21	keramika	ker.+poludisp.
	4.	KUPATILO	5.52	keramika	keramika
	5.	SOBA	9.45	keramika	poludisperzija
	6.	SOBA	11.58	keramika	poludisperzija
	7.	GARDEROBA	2.91	keramika	poludisperzija
		ZATVORENA NETO POVRŠINA	62.87		
	t.	OTVORENA NETO POVRŠINA	19.17	keramika	akrilplast
		UKUPNA NETO POVRŠINA	82.04		

STAN A51-trosobni		naziv prostorije	P	POD	ZID
	1.	HODNIK	8.75	keramika	poludisperzija
	2.	DN. SOBA+TRPEZ.	18.72	keramika	poludisperzija
	3.	KUHINJA	6.72	keramika	ker.+poludisp.
	4.	KUPATILO	4.85	keramika	keramika
	5.	SOBA	11.31	keramika	poludisperzija
	6.	SOBA	13.55	keramika	poludisperzija
	7.	GARDEROBA	1.92	keramika	poludisperzija
		ZATVORENA NETO POVRŠINA	65.82		
	t.	OTVORENA NETO POVRŠINA	19.83	keramika	akrilplast
		UKUPNA NETO POVRŠINA	85.65		

STAN A52-trosobni		naziv prostorije	P	POD	ZID
	1.	HODNIK	14.20	keramika	poludisperzija
	2.	DN. SOBA+TRPEZ.	19.06	keramika	poludisperzija
	3.	KUHINJA	10.68	keramika	ker.+poludisp.
	4.	KUPATILO	4.61	keramika	keramika
	5.	SOBA	11.28	keramika	poludisperzija
	6.	SOBA	11.28	keramika	poludisperzija
		ZATVORENA NETO POVRŠINA	71.11		
	t.	OTVORENA NETO POVRŠINA	24.02	keramika	akrilplast
		UKUPNA NETO POVRŠINA	95.13		

STAN A53-trosobni		naziv prostorije	P	POD	ZID
	1.	HODNIK	9.30	keramika	poludisperzija
	2.	DN. SOBA+TRPEZ.	18.95	keramika	poludisperzija
	3.	KUHINJA	5.79	keramika	ker.+poludisp.
	4.	KUPATILO	4.27	keramika	keramika
	5.	SOBA	11.43	keramika	poludisperzija
	6.	SOBA	10.76	keramika	poludisperzija
		ZATVORENA NETO POVRŠINA	60.50		
	t.	OTVORENA NETO POVRŠINA	17.82	keramika	akrilplast
		UKUPNA NETO POVRŠINA	78.32		

REKAPITULACIJA POVRŠINA ZA ETAŽU POVUČENOG SPRATA-LAMELA A

	jedinica	zatvorena P	otvorena P	zbirno P
1.	STAN A50-trosobni	62.87	19.17	82.04
2.	STAN A51-trosobni	65.82	19.83	85.65
3.	STAN A52-trosobni	71.11	24.02	95.13
4.	STAN A53-trosobni	60.50	17.82	78.32
NETO POVRŠINA STAMBENOG PROSTORA		260.30	80.84	341.14
NETO POVRŠINA ZAJEDNIČKIH PROSTORA		39.41		39.41
UKUPNA NETO POVRŠINA ETAŽE:				380.55
BRUTO POVRŠINA ETAŽE:				452.22

fasadna stolarija
unutrašnja stolarija

granica k.p.
regulaciona linija
granica građev. parcele
građevinska linija
granica građenja
armirani beton
šuplji blok
pregradni zid,opeka
nezastrto zelenilo
popločane površine

E:\ARHIVA\ARHIVA DASA\MegaronStudioZnak2.jpg

BIRO ZA PROJEKTOVANJE

OBJEKAT I MESTO GRADNJE :	VIŠEPORODIČNI STAMBENI OBJEKAT, PRVA FAZA LAMELA A_ spratnost:Su+P+6+Ps_ NA k.p.br.5824/1 I 2190/8 , KO Paraćin-grad
INVESTITOR :	STANOJEVIĆ NOVICA DONJE VIDOVO
ODGOVORNI PROJEKTANT :	DRAGANA MACIĆ, dipl.inž.arh.
PROJEKTANT SARADNIK :	
faza:	PGD
datum:	DECEMBAR 2022.god.
razmera :	1 : 75
PROJEKAT :	1-PROJEKAT ARHITEKTURE
CRTEŽ :	OSNOVA POVUČENOG SPRATA
broj lista :	11